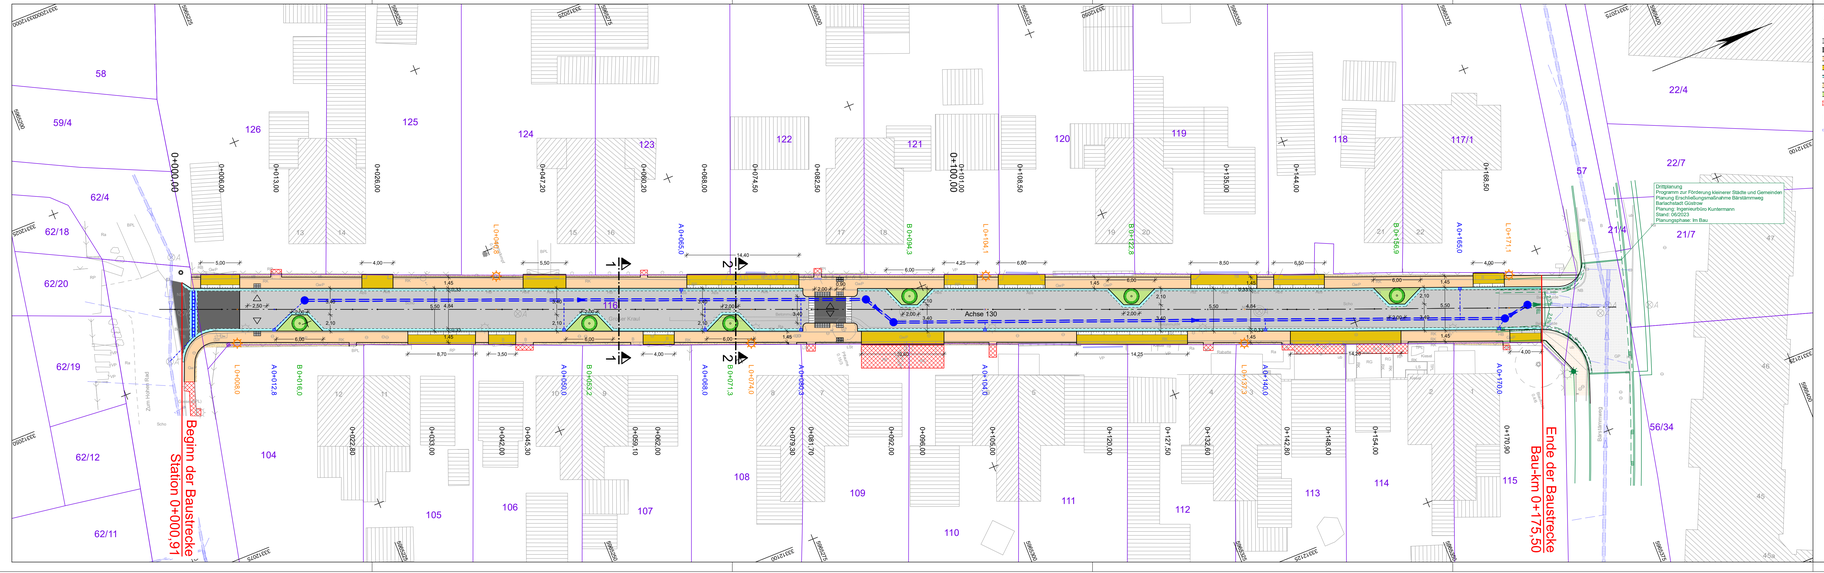

ZEICHENERKLÄRUNG

Planung

- Fahrbahn (Asphalt)
- Fahrbahn (Betonpflaster)
- Gehweg (Betonpflaster)
- Zufahrt (Betonpflaster)
- Pflasterrinne
- Barkett (wassergebundene Decke)
- Grünfläche
- Anpassung Bestand

Bestand

- vorh. Kastenrinne

- Achse
- Lage Straßenquerschnitt
- Querungsstelle
- HB / TB / EF 40 — Beton-Hochbord- / -Tiefbord- / -Einfassungsstein mit Anlaufhöhe
- RB +3 — Beton-Rundbordstein mit Anlaufhöhe
- EFS +8 — Einfahrtschwelle mit Anlaufhöhe
- Rippenplatten
- L I-0+08.0 — Leuchte mit Station
- B I-0+16.0 — Baum mit Station
- Regenwasserleitung
- Regenwasserschacht
- A I-0+104.0 — Straßenablauf mit Station
- Kastenrinne DN 300

Zeichenerklärung

Topographische Linien

- Zaun
- Hecke
- Mauer
- Stützmauer
- Schutzplanke oder Geländer
- Fugeˈfuˈfuˈ in Deckschicht
- Kastenrinne
- unbefestigter Weg/Nutzungsartengrenze
- Wanktwuˈ / Ampel
- Böschung Oberkante
- Böschung Unterkante
- Bord

Topographische Symbole

- Schieberkappe Wasser
- Straßenablauf an Bord
- Beton- / Holzmast
- Verkehrszeichen
- Zufahrt
- Eisenlampe
- Findling (FDL)
- Km-Stein / OD-Markierung
- Wanktwuˈ / Ampel
- Auslauf / Wasserspiegel
- Unter- / Überflurhydrant
- Kabelverteilerschrank (KVS)
- Schachtdeckel
- Wegweiser / Schild
- Tor
- Bank
- Schieberkappe Gas
- Straßenablauf freilegend
- Stahlgitter / -rohrmast
- Hafteˈfuˈfuˈschild
- Zugang
- Schrucker
- Richtungspfeil
- Schrucker / Anschlagsäule
- Briefkasten
- Stützmast
- Aufnahmepunkt (AP)
- Höhenpunkt
- Bohrpunkt

Leitungen / Durchlass

- Regenwasserleitung
- Schmutzwasserleitung
- verrohrter Graben

Schraffuren

- Wohn- / Wirtschaftsgebäude

Einzelbaum (Krone maßstäblich)

LB Laubbaum
NB Nadelbaum
S Stamm (m)
K Krone (m)

Vegetation

- Stauden / Einzelbusch
- Baumstumpf
- Wurzelhals

Kataster

- Flurstücksgrenze
- Flurgrenze
- Gemarkungsgrenze
- Gemeindegrenze
- gemessener vermarkter Grenzpunkt

Befestigungsarten

BB - Bituminöser Belag
BP - Betonsteinpflaster
FP - Feldsteinpflaster / Lesepflaster
GP - Großpflaster
KP - Kleinpflaster (Naturstein ca.10x10cm)
MP - Mosaikpflaster (Naturstein ca.5x8cm)
NP - Gehwegplatten Naturstein
PB - Gehwegplatten Beton
RGP - Rasengitterplatten
SB - Straßenbeton
Sc - Schotterdecke
SPB - Spurplatten / Großplatten Beton
WD - Wassergebundene Decke
ZP - Zweipflaster / Klinkerpflaster

Ingenieurbüro Vass & Mulewiak GmbH
Hauptsitz Marlow
Alemannter Chaussee 3 b
18337 Marlow

Tel.: (03 82 21) 14 30 00
Fax: (03 82 21) 14 30 99

info@ib-vm.de
www.ib-vm.de

Büro Rostock
Hansastraße 21
18182 Bentwisch

	Datum	Name
bearbeitet	09/2024	KSC
gezeichnet	09/2024	WHE
geprüft	09/2024	

Barlachstadt Güstrow

Barlachstadt Güstrow
Markt 1
18273 Güstrow

	Datum	Name
gesehen		
geprüft		

Nr.	Art der Änderung	Datum	Zeichen

ENTWURFS- UND GENEHMIGUNGSPLANUNG

Straße / Abschn.-Nr. / Station:
Großer Kraul

PROJIS-Nr.: 10673

Unterlage / Blatt-Nr.: 16.2 / 1
Gestaltungsplan

Maßstab: 1:250

Straßenbaumaßnahme
Großer Kraul
Barlachstadt Güstrow

Grundplan hergestellt:

Vermessungsbüro Dirk Thiege
Am Schaulmasterwuˈ 12
18276 Mühˈ Rosin

Aufnahme: 24.01.2023 Feldvergleich: Kataster: ALKIS 01/2023

Lagesystem: ETRS 89 / UTM zone 33 Höhensystem: HN 76 in m ü. NHN