



Straßenquerschnitt 1-1

Heideweg

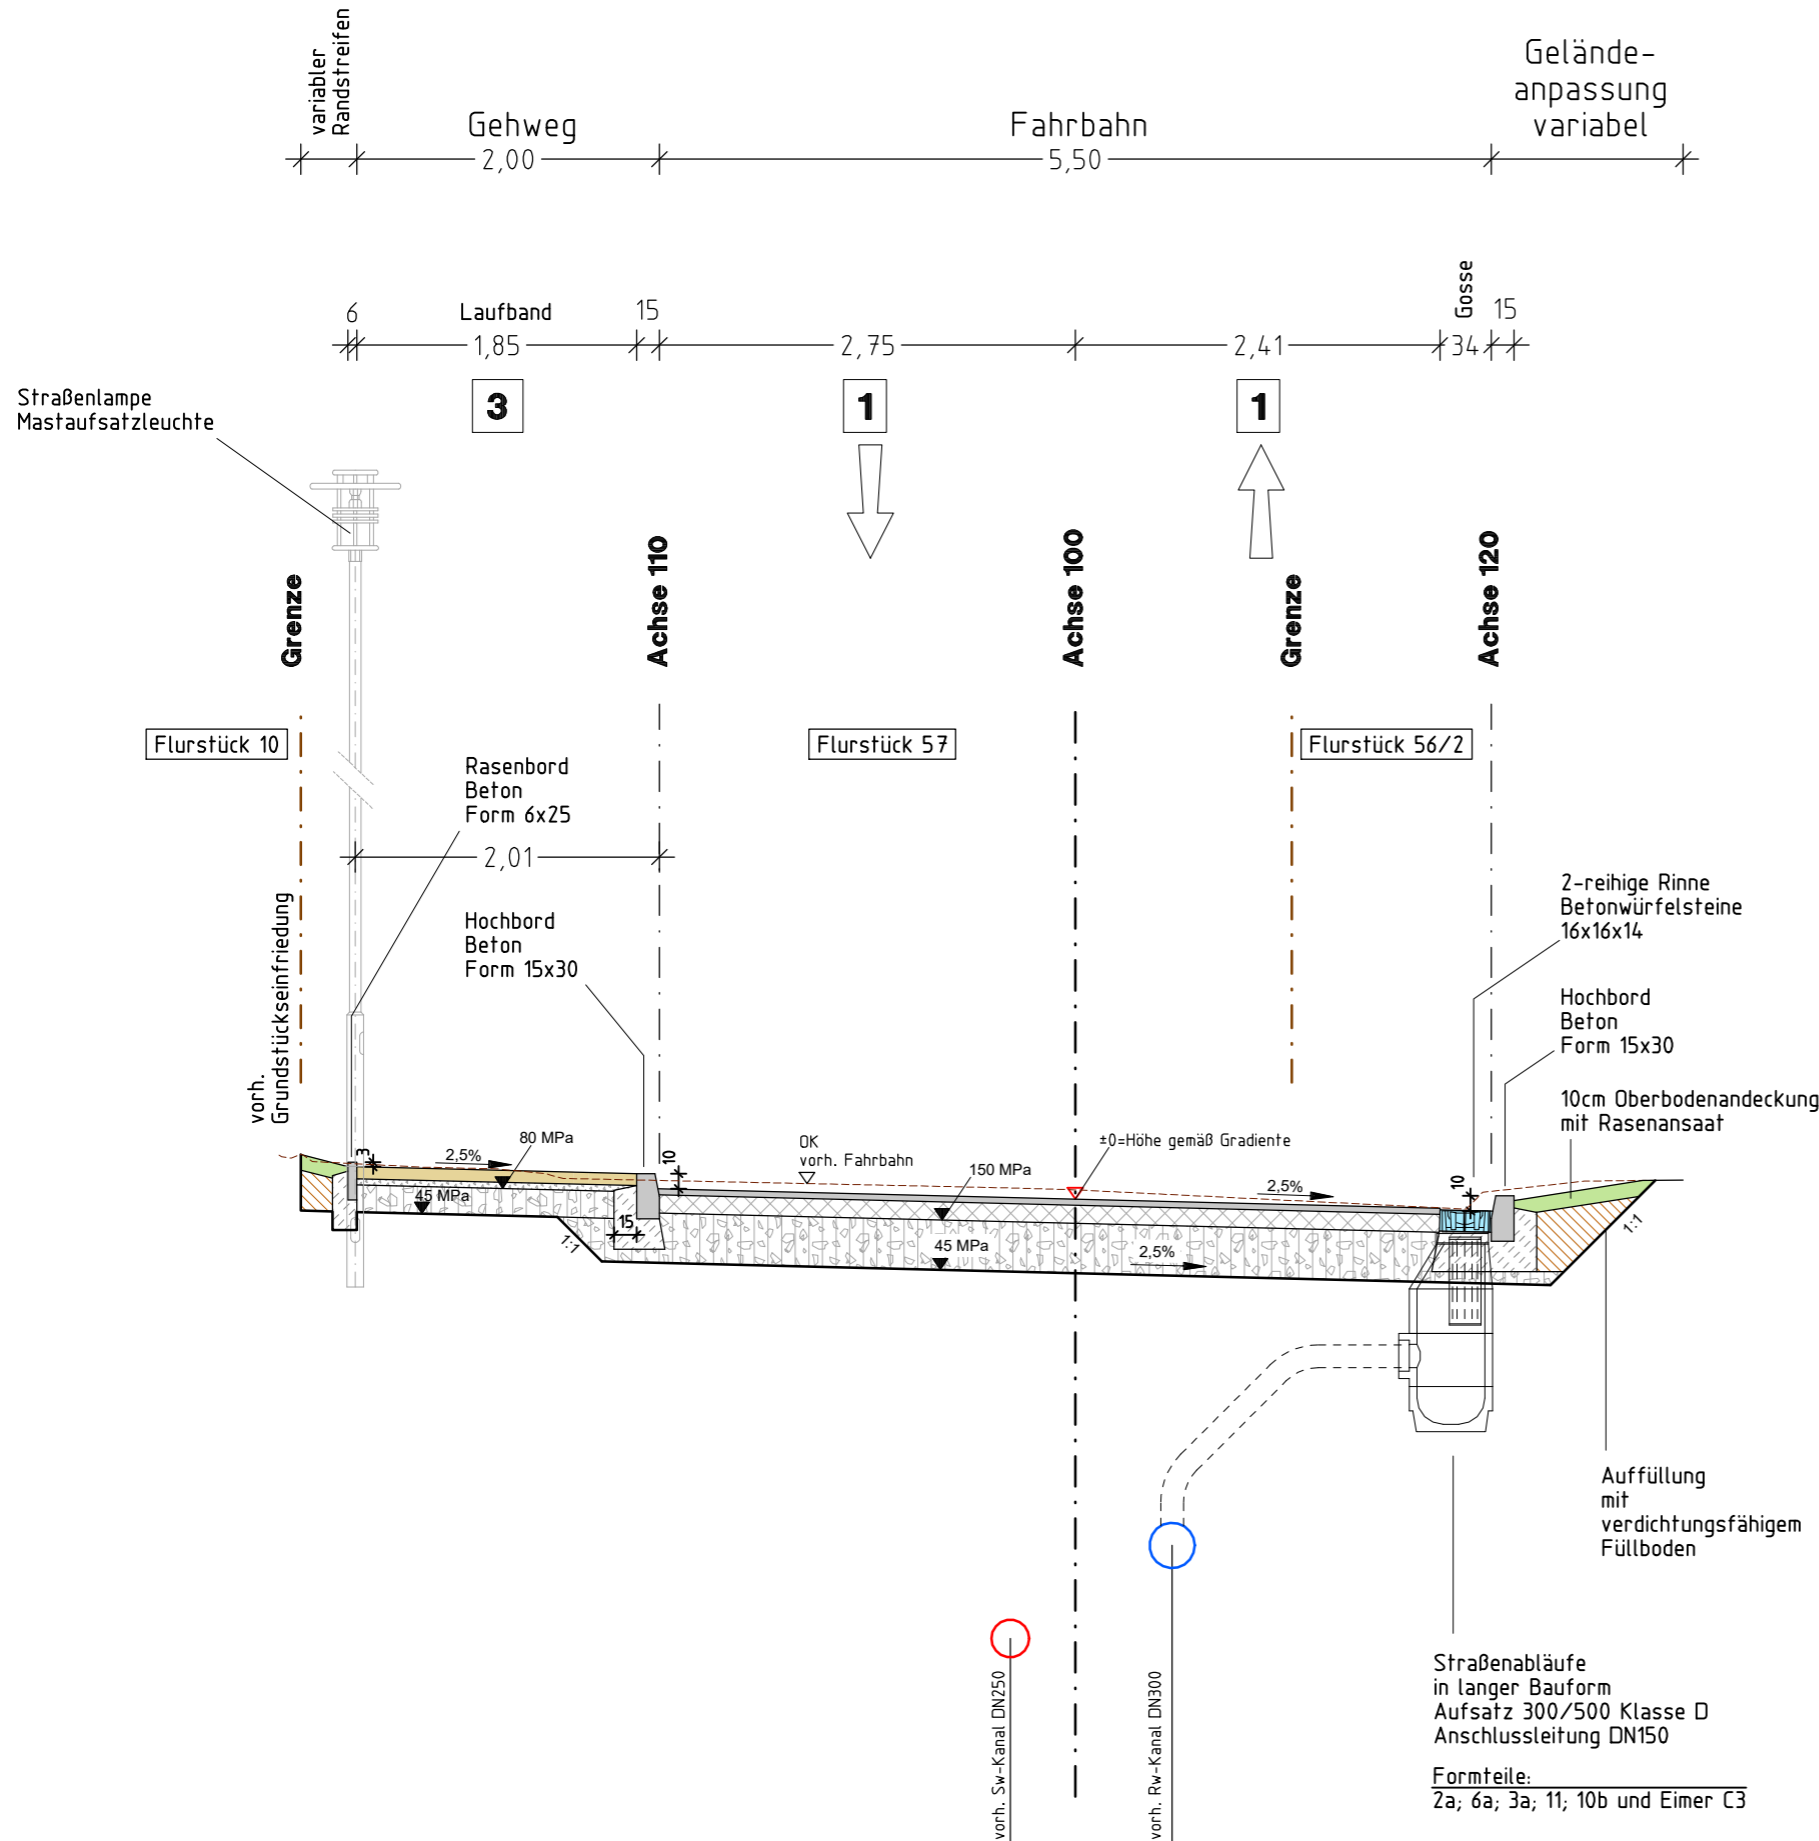

Pflasterbild - Gehweg Rechteckpflaster 20x10

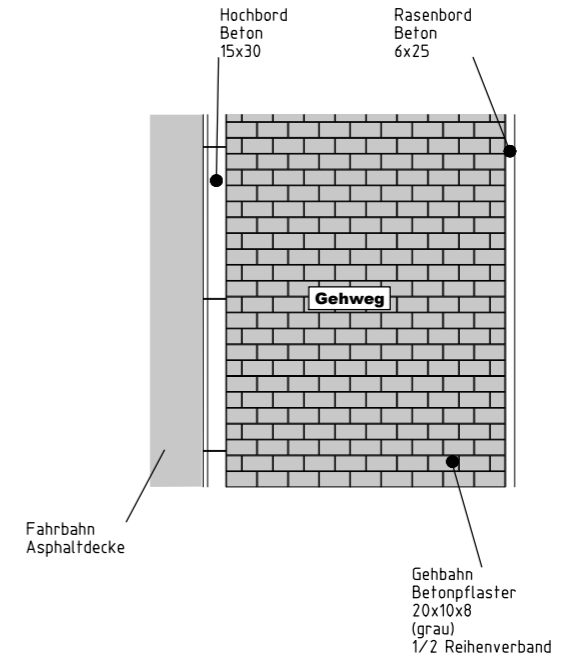

Pflasterbild - Zufahrt Rechteckpflaster 20x10

