
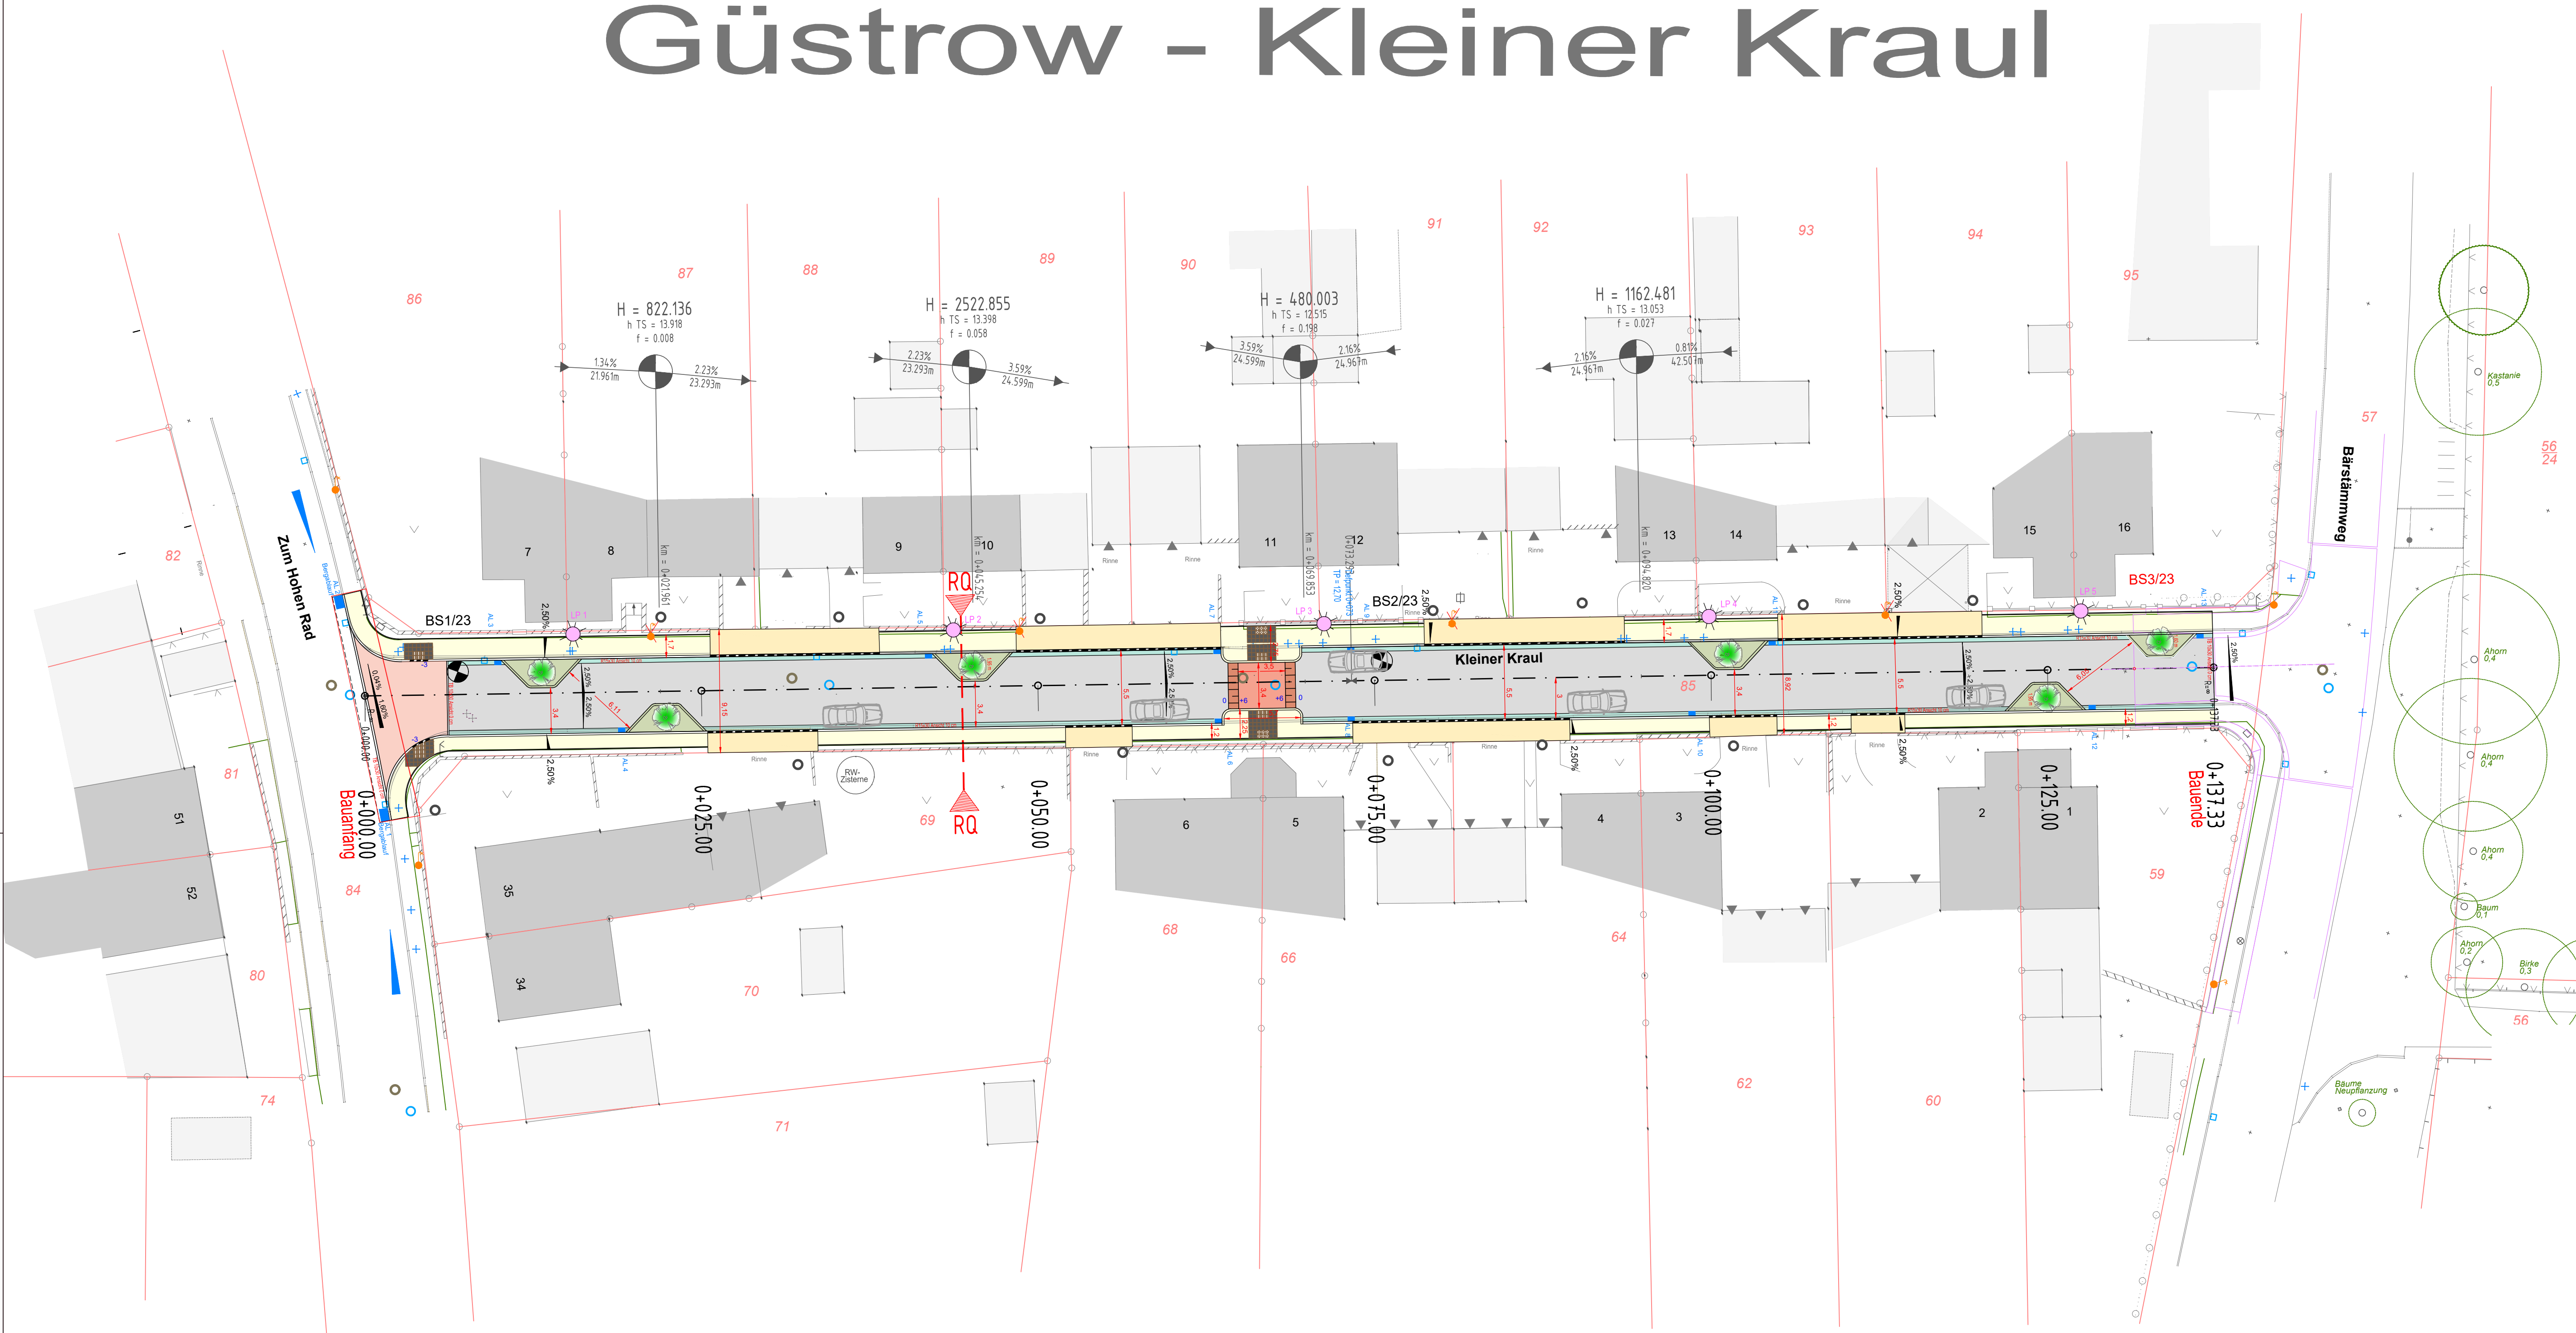


# Güstrow - Kleiner Kraul

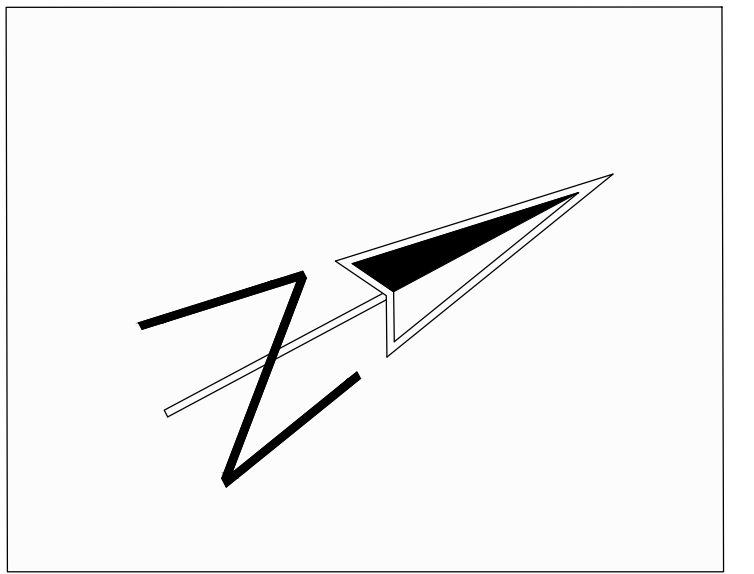

Güstrow Straßenbaumaßnahme Kleiner Kraul

**BS1/23**  
**Rammkernsondierung**  
 Hinweis: Vorschlag Sondierstandort durch Ingenieurbüro LAWA!  
 Einweisung und Freigabe durch Stadwerke Güstrow GmbH  
 und ggf. weitere Leitungsträger sind unbedingt erforderlich!

Hinweis: Ursprungsvermessung 2023  
 Vermessungsbüro Wagner & Weinke  
 Die dargestellten Flurstuecksgrenzen wurden aus den  
 ALK-Daten vom Kataster- und Vermessungsamt  
 entnommen.  
 Vor Baubeginn ist ggf. eine Grenzfeststellung erforderlich.

**"30 km/h Zone - Asphalt"**

Gehweg 1,70 m Betonsteinpflaster grau Auffahrten Betonpflaster grau	Fahrbahn Asphalt 5,5 m breit	Gehweg 1,20 m Betonsteinpflaster grau Auffahrten Betonpflaster grau
---	---------------------------------	---

- LP1** Lampe neu auf vorhandenem Mast (Mast konisch, verzinkt)
- Baum in Pflanzinsel neu (Magnolienbaum)
- Fahrbahn Asphalt
- Fahrbahn Betonsteinpflaster rot-bunt (Anbindungsbereiche)
- Betonsteinpflaster grau (200x100x80) in Gehwegen quer zum Bord
- Betonsteinpflaster grau (200x100x80) in Auffahrten längs zum Bord
- Mosaikpflaster Granit grau in Zwickel / Übergangsbereichen
- Entwässerungsrinne, Fahrbahngosse aus 2 Reihen Betongossensteine 16er
- Grünstreifen, Übergangsbereich zu Privatgrundstücken

Vorplanung		
Behörde / Amt / Einrichtung	Datum	Unterschrift
Ministerium für Verkehr, Bau und Landesentwicklung		
Baufachliche Prüfung		
Barlachstadt Güstrow	Stadtwirtschaftsamt	
	Ordnungsamt	
Stadtwerte Güstrow GmbH (SWG)	Behindertenbeauftragte	
Städtischer Abwasserbetrieb (SAB)		
<p><b>Ingenieurbüro LAWA</b>                  Verkehr/Infrastruktur/Landschaft/Wasserwirtschaft                  Planung/Beratung/Bauführung/Bauüberwachung/SIGeko</p> <p>Franz - Parr - Platz 5                  1 8 2 7 3 Güstrow                  Telefon: 03843-468 806 / Fax: 03843-468 953</p>		
<p>Bauherr:  <b>Barlachstadt Güstrow</b>                  Markt 1                  1 8 2 7 3 Güstrow</p> <p>Tel.: 03843 - 769 444 Fax: 03843 - 769 570                  E-Mail: info@uestrow.de</p>		<p>Objekt-Nr.:  <b>04-2023</b></p> <p>Blatt-Nr.:  <b>U. 11, Bl. 1</b></p> <p>Höhenbezug:                  System HN76</p> <p>Lagebezug:                  S42/83 3°</p>
<p>Planungsphase:  <b>Vorplanung</b></p> <p>Objekt:  <b>Straßenbaumaßnahme                  Kleiner Kraul in Güstrow</b></p> <p>Zeichnung:  <b>Gestaltungsplan</b></p>		<p>Maßstab:  <b>M 1 : 250</b></p> <p>Aufgestellt:                  Güstrow, 18.09.2024</p> <p>Dipl.-Ing. Holger Mawik                  Berufs-ID-Nr. 6-136-05                  Name / Datum / Stempel</p>